
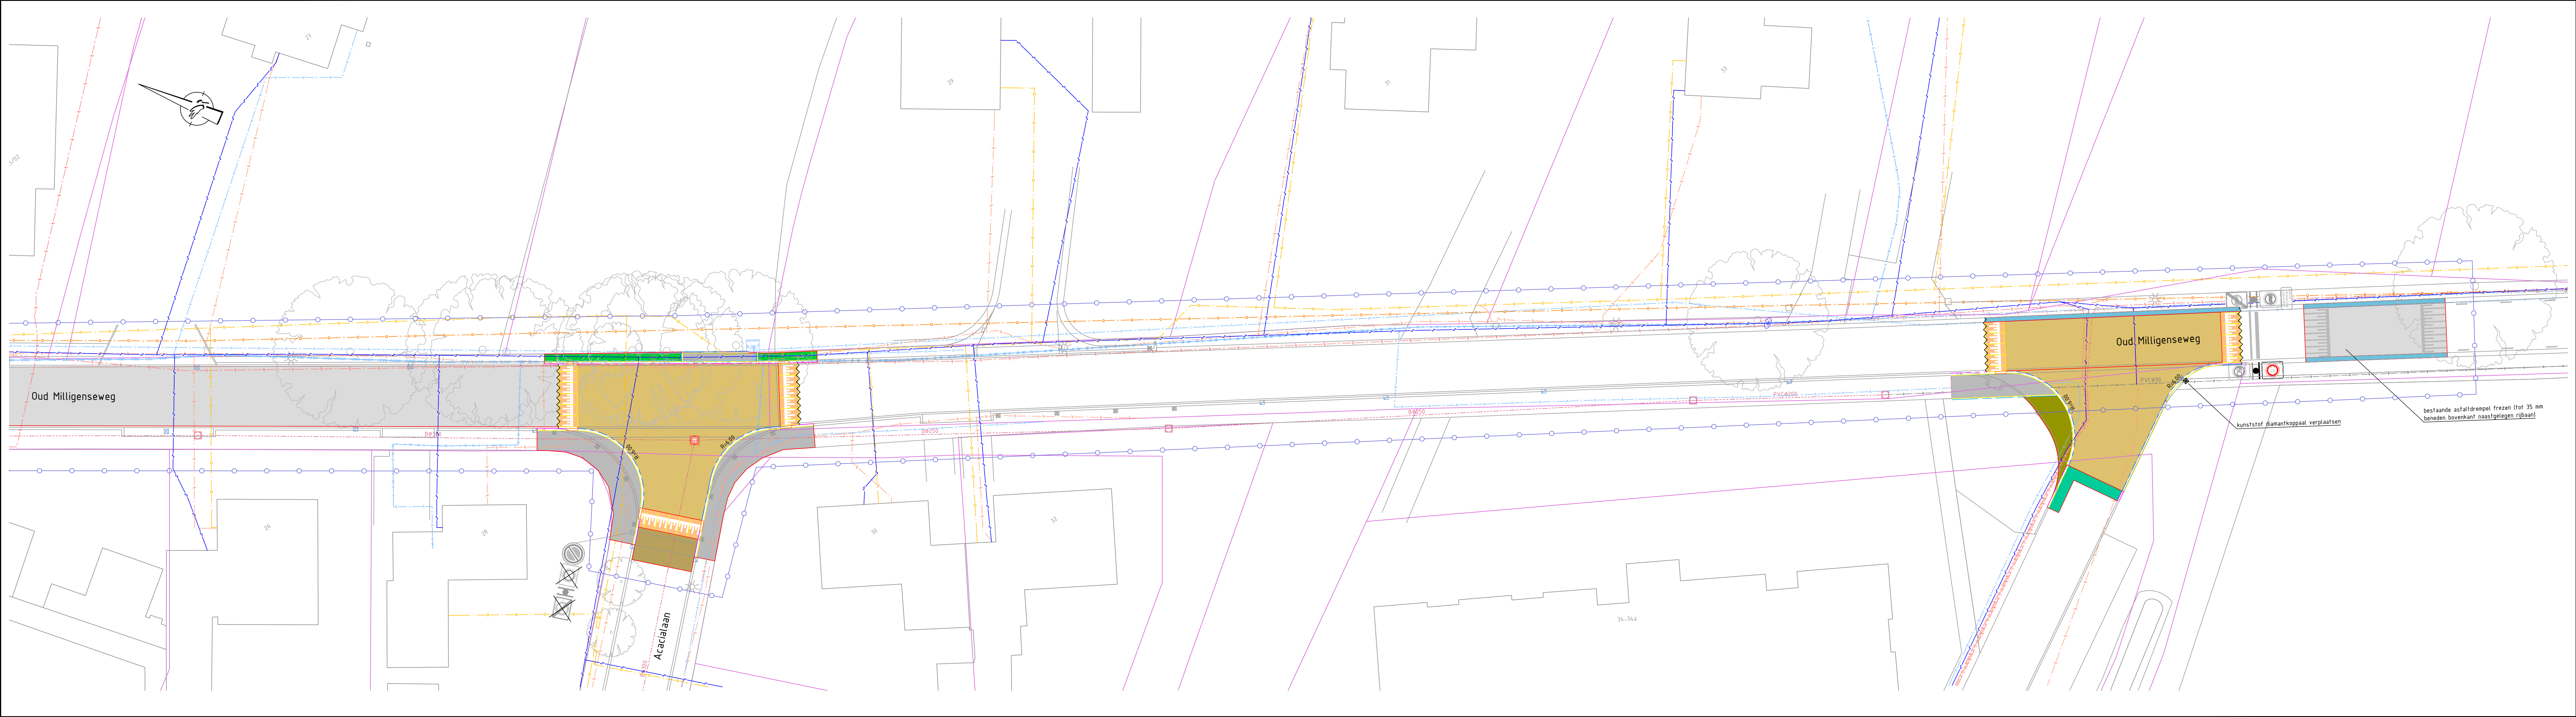


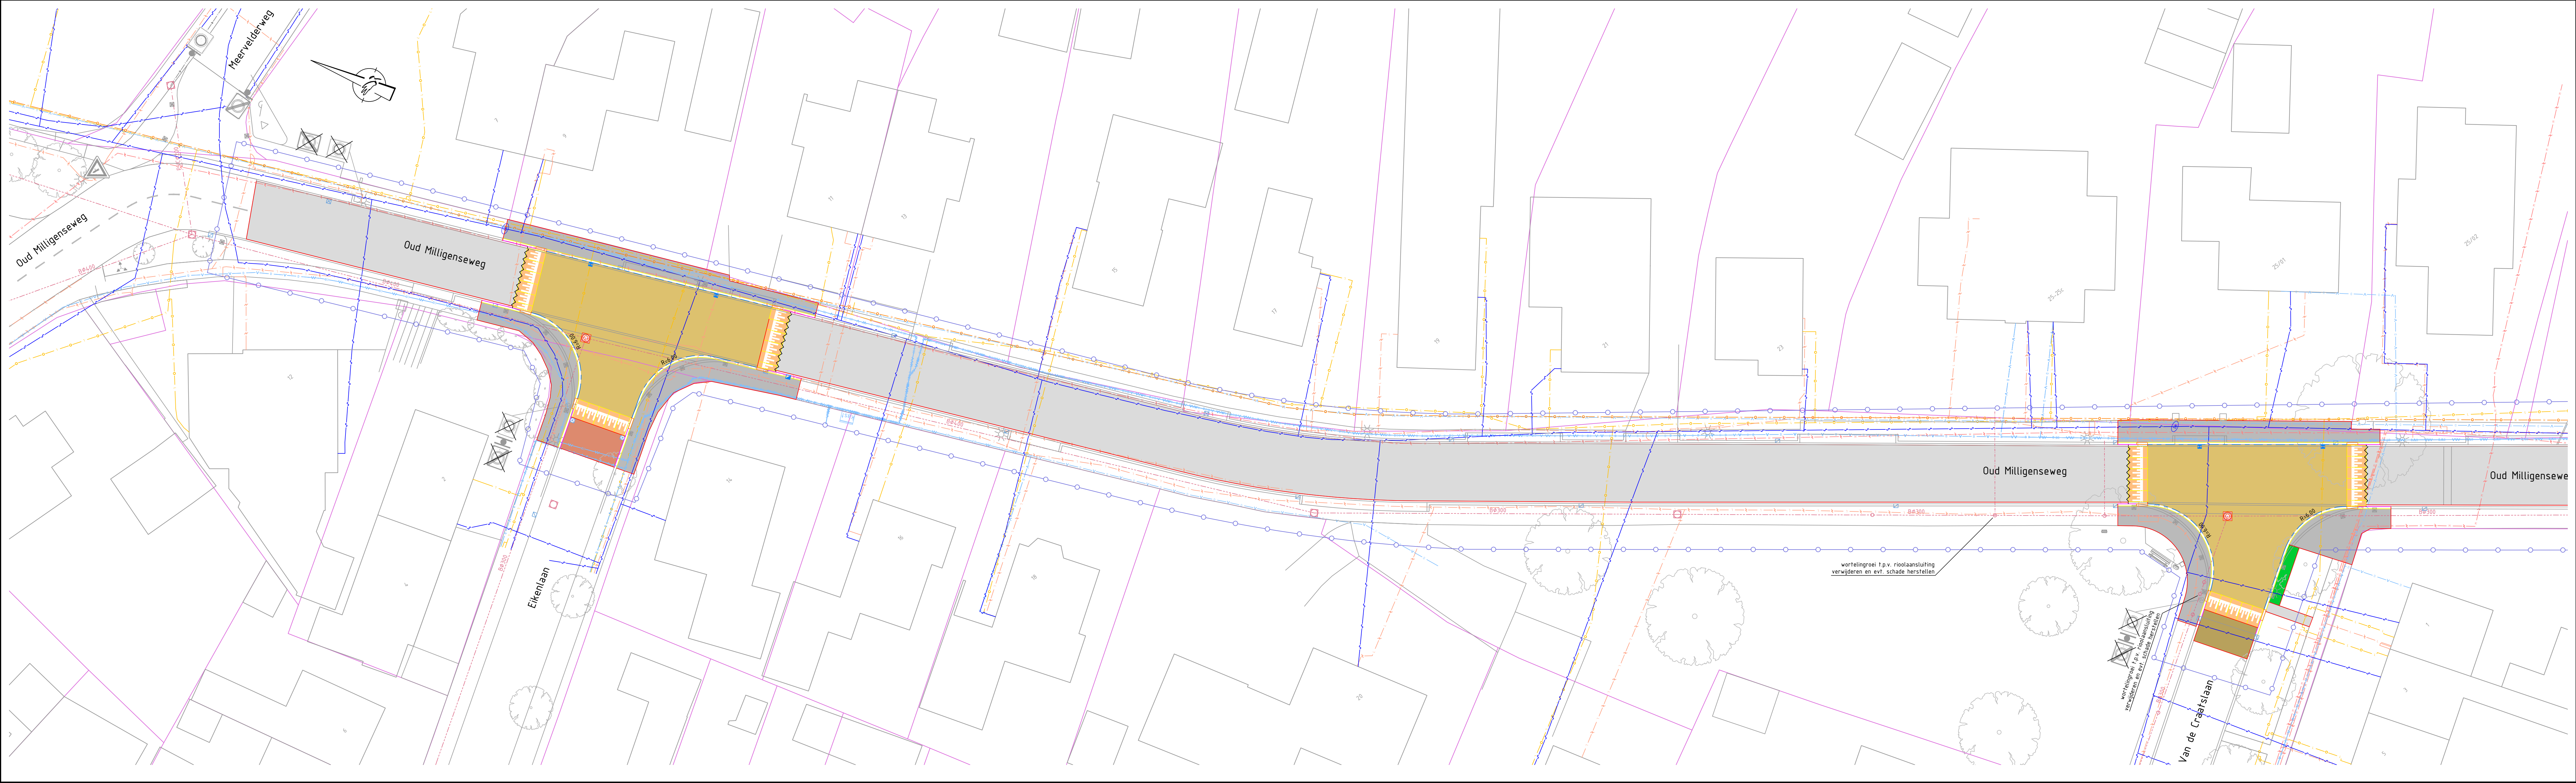

Legenda bestaande situatie

- projectgrens
- kadastrale perceelgrens
- situatie bestaand
- wegmeubilair, verkeersbord, wegwijzer en lichtmast
- wegmeubilair, afvalbak, hondenpoepbak, betelopaal en damankoppaal
- trankolk (180-200) kunststof/getijzer resp. straatkolk kunststof/getijzer
- riool (gwal) met materiaal aanduiding, diameter en inspectieput
- riool (swal) met materiaal aanduiding, diameter en inspectieput
- rioolgalerieding met materiaal aanduiding, diameter en pompput

- datatransport met datakast
- water met brandkraan
- laagspanning
- midspanning
- gas lage druk
- gas hoge druk

- rijweg, asfaltverharding, frezen dik 35 en aanbrengen asfaltverharding (deklaag)
- 02, ACTI sort HMG vezel versterkt
- rijweg, betonbeton dik 200, breed 400 (bestaande breedte handhaven)
- rijweg, straatbakstenen of roodbruin, keperverband (hergebruik)
- rijweg, straatbakstenen kt roodbruin, keperverband (hergebruik)
- plateau, betonstraatstenen, kt Balano Terra 650 (Struik Verw.), keperverband
- uitweg particulier, betonstraatstenen, kt grijs keperverband (hergebruik)
- triotrai, betontegels 300 x 300 x 45, grijs, halfsteensverband, dwars op loopplichtig
- triotrai, betontegels 300 x 300 x 60, grijs, halfsteensverband, dwars op loopplichtig (i.p.v. uitweg in straatkage)
- gras, bemengsel, type B3 Highway 3 'Linagrass' (Advanta)
- plaatsoen, lage begroeiing (soort als bestaand)
- grafob beton droogpleklementen met straatsteensmet afmeting 80 1750 x 1000 met paalement 1750 x 500 dik 120-200

Legenda nieuwe situatie

- zagen asfalt rijweg dik ca. 80
- opsluitband 100 x 200, grijs
- opsluitband 100 x 250, grijs
- opsluitband 200 x 200, grijs (bochtband 200 x 250)
- triotrai band 150/150 x 200, grijs
- triotrai band 180/200 x 200, grijs
- triotrai band verloopband grijs, 80/200x250-200x200
- putdekking, g.s. putrand met dekvel v.w. type RB-3223-VB-VEPRO (TBS) o.g.l. op hoogte stellen d.w.v. betonnen stieringen op bestaande inspectieput beten
- triotraikolk kunststof/getijzer (hijspiest o.g.l.) aansluiten op bestaande kolleiding of hwa-riool
- straatkolk kunststof/getijzer (hijspiest o.g.l.) aansluiten op bestaande kolleiding of hwa-riool